

SECTION AB

SECTION AC


SECTION CM

LEGENDE

- Limite cadastrale non définie contradictoirement
- - - Emprise du projet
- Parcelle concernée par l'opération
- 52 / 11 Numéro de terrier
Numéro d'ordre
- +— Limite de commune
- - - Limite de section cadastrale

Liste des propriétaires

1	SNCF
4	Commune de DAX
32	SCI CARNOT
33	SCI TWIN 1013
34	SARL ALLEE DES BAINOTS

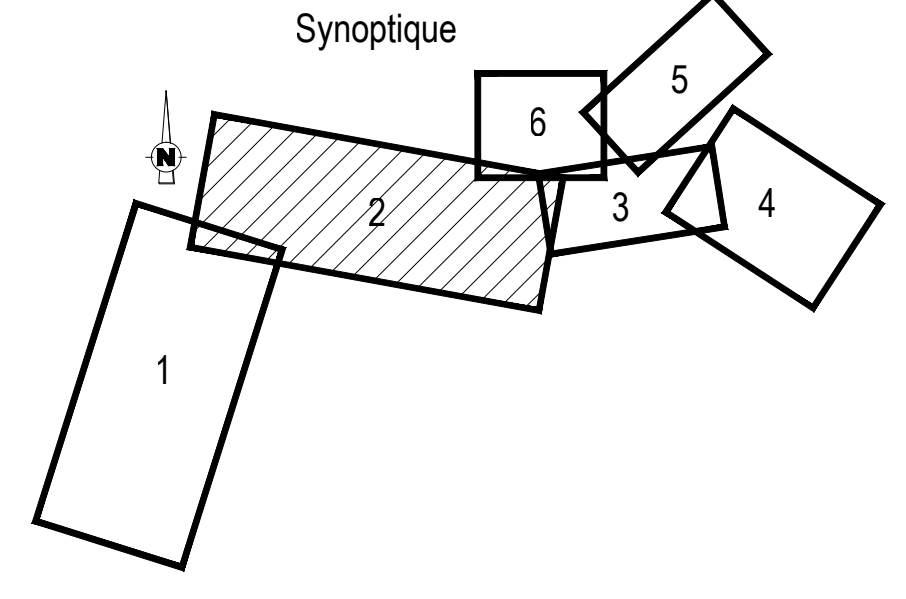

LANDES
DEPARTEMENT
COMMUNE DE DAX

**PROJET D'INSTAURATION
DE SERVITUDE
D'UTILITE PUBLIQUE
AU TITRE DE L'ARTICLE
L566-12-2**
Code de l'environnement pour le confortement
du système d'endiguement dacquois

ENQUÊTE PUBLIQUE UNIQUE

PLAN PARCELLAIRE
Planche 2/6

INDICE	DATE	MODIFICATION	Echelle: 1/2000
1	02.02.23	Réalisation du dossier	
2	24.04.23	mise à jour après modifications	Février 2023

Ref. dossier: T23014

Planimétrie rattachée au système R.G.F.93 - projection CC44

www.ectaur.fr

<p>ECTAUR (33) - siège social 120, rue de l'Hôpital - BP52 33393 BLAYE CEDEX Tél : 05 57 42 16 04</p>	<p>ECTAUR (64) 91, avenue des Lilas 64000 PAU Tél : 05 59 32 74 18</p>	<p>Permanence Place de Paul 64160 MORLAAS Tél : 05 59 33 67 81</p>	<p>ECTAUR (65) Rue Jean-Loup Chrétien 65000 TARBES Tél : 05 62 93 07 33</p>
--	---	--	--



Philippe COUTURE
Géomètre-Expert
Rue Jean-Loup Chrétien
65000 TARBES
geometre.tarbes@ectaur.fr
Tél : 05 62 93 07 33