


# LES ÉTALS

> Plan général du rez-de-chaussée

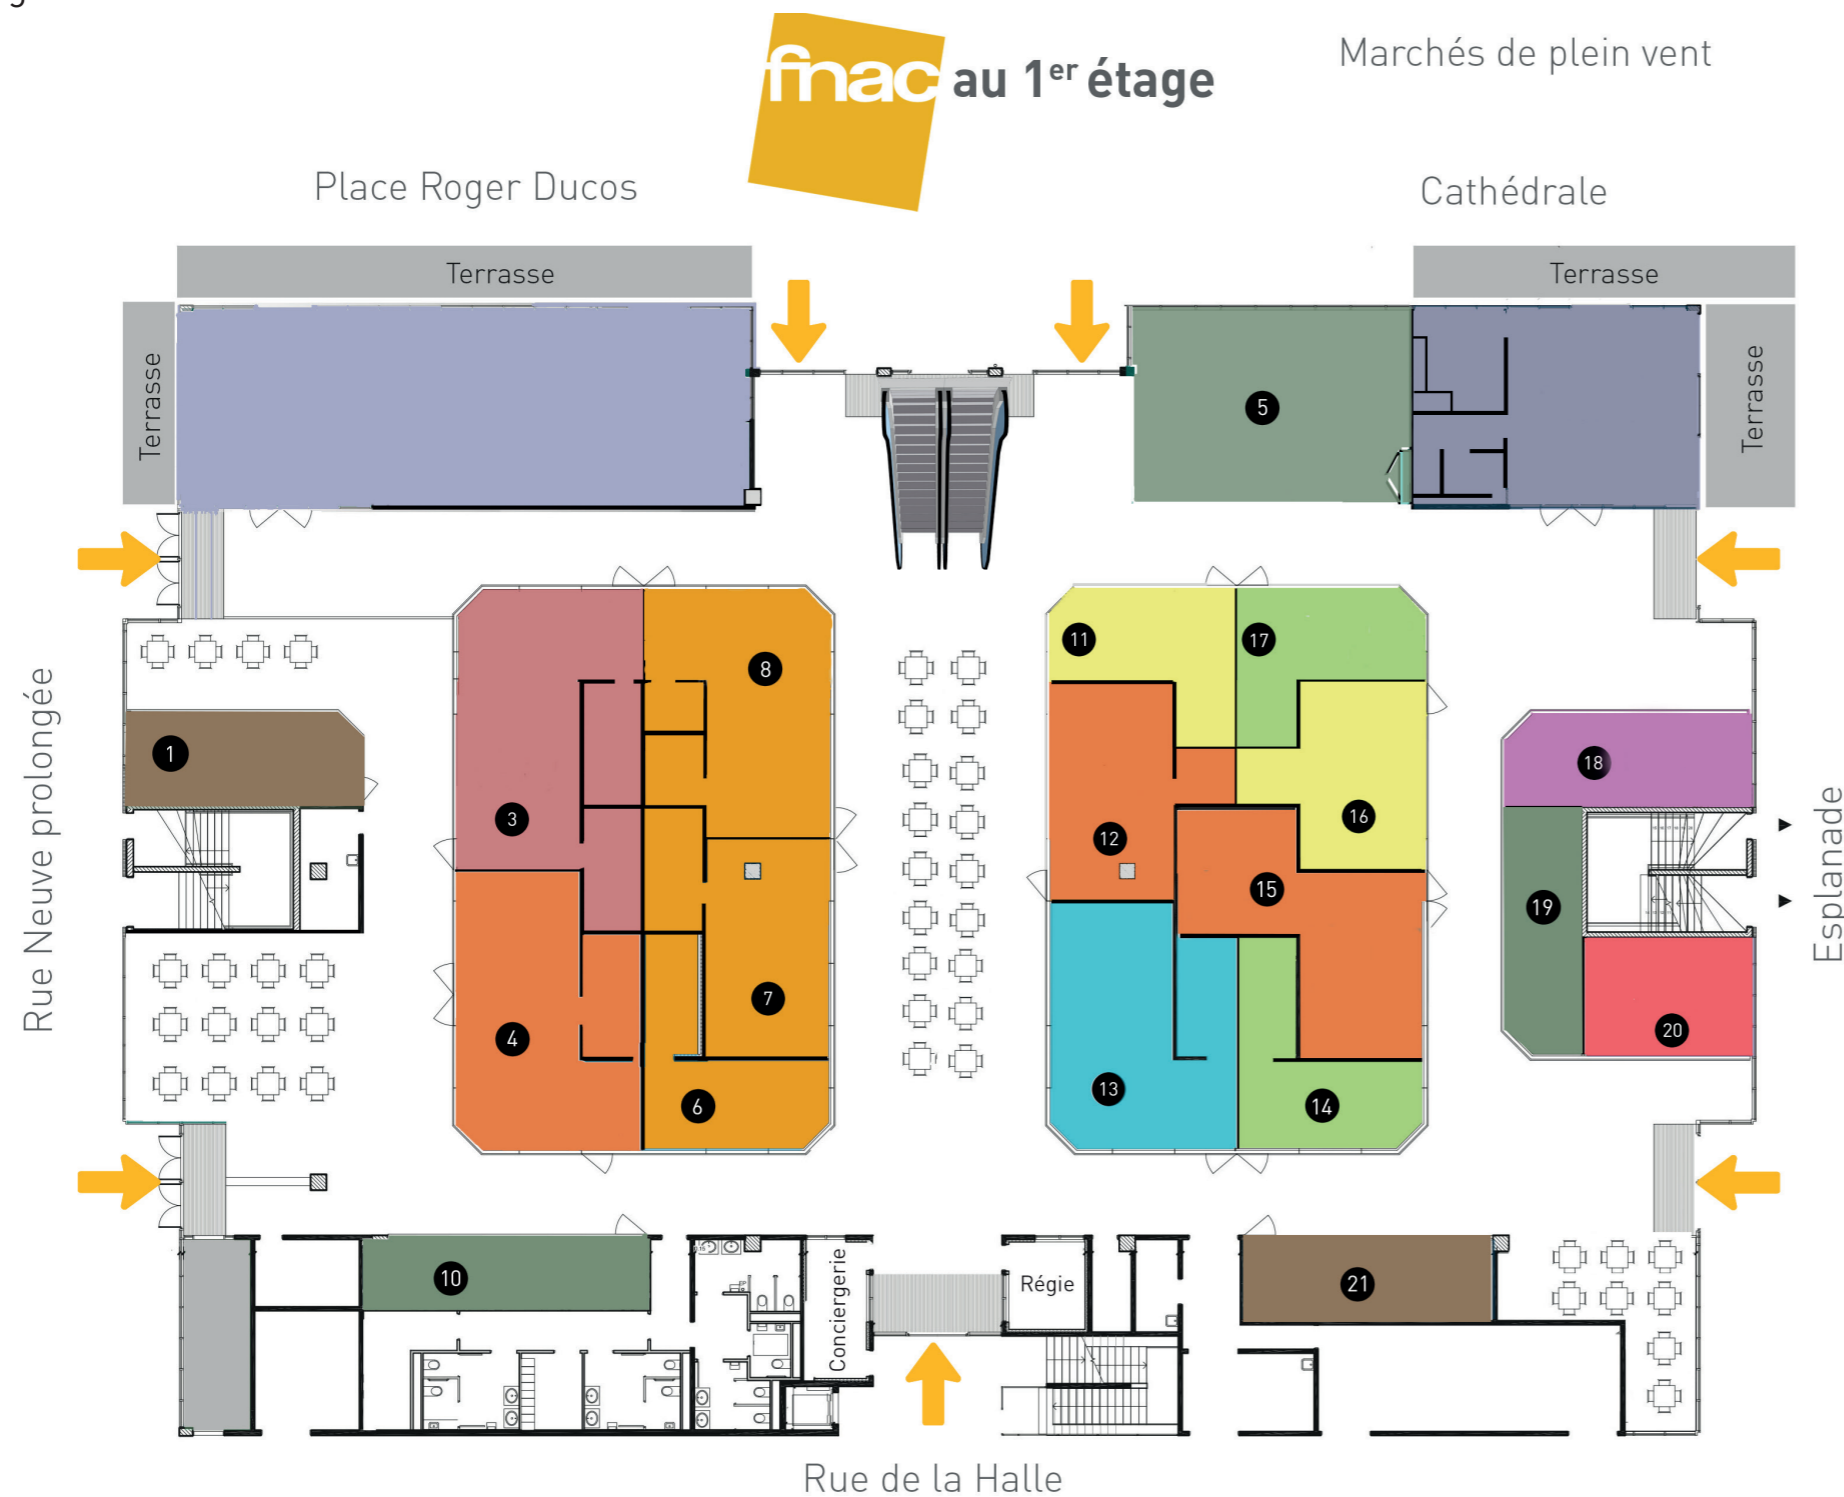

## OFFRE DES HALLES

- 3 Traiteur-boucherie-charcuterie
- 6 Traiteur Italien
- 7 Traiteur Asiatique/Outre-mer
- 8 Traiteur Grec
- 4 15 Produits du Sud Ouest
- 11 16 Crémier-fromager
- 13 Poissonnier
- 17 Primeur
- 18 Pâtisserie-boulangerie
- 5 10 Épicerie fine
- 20 Caviste
- 21 Crêperie - restauration

Les étals 12 14 19 1 ne sont pas concernés par l'AAC