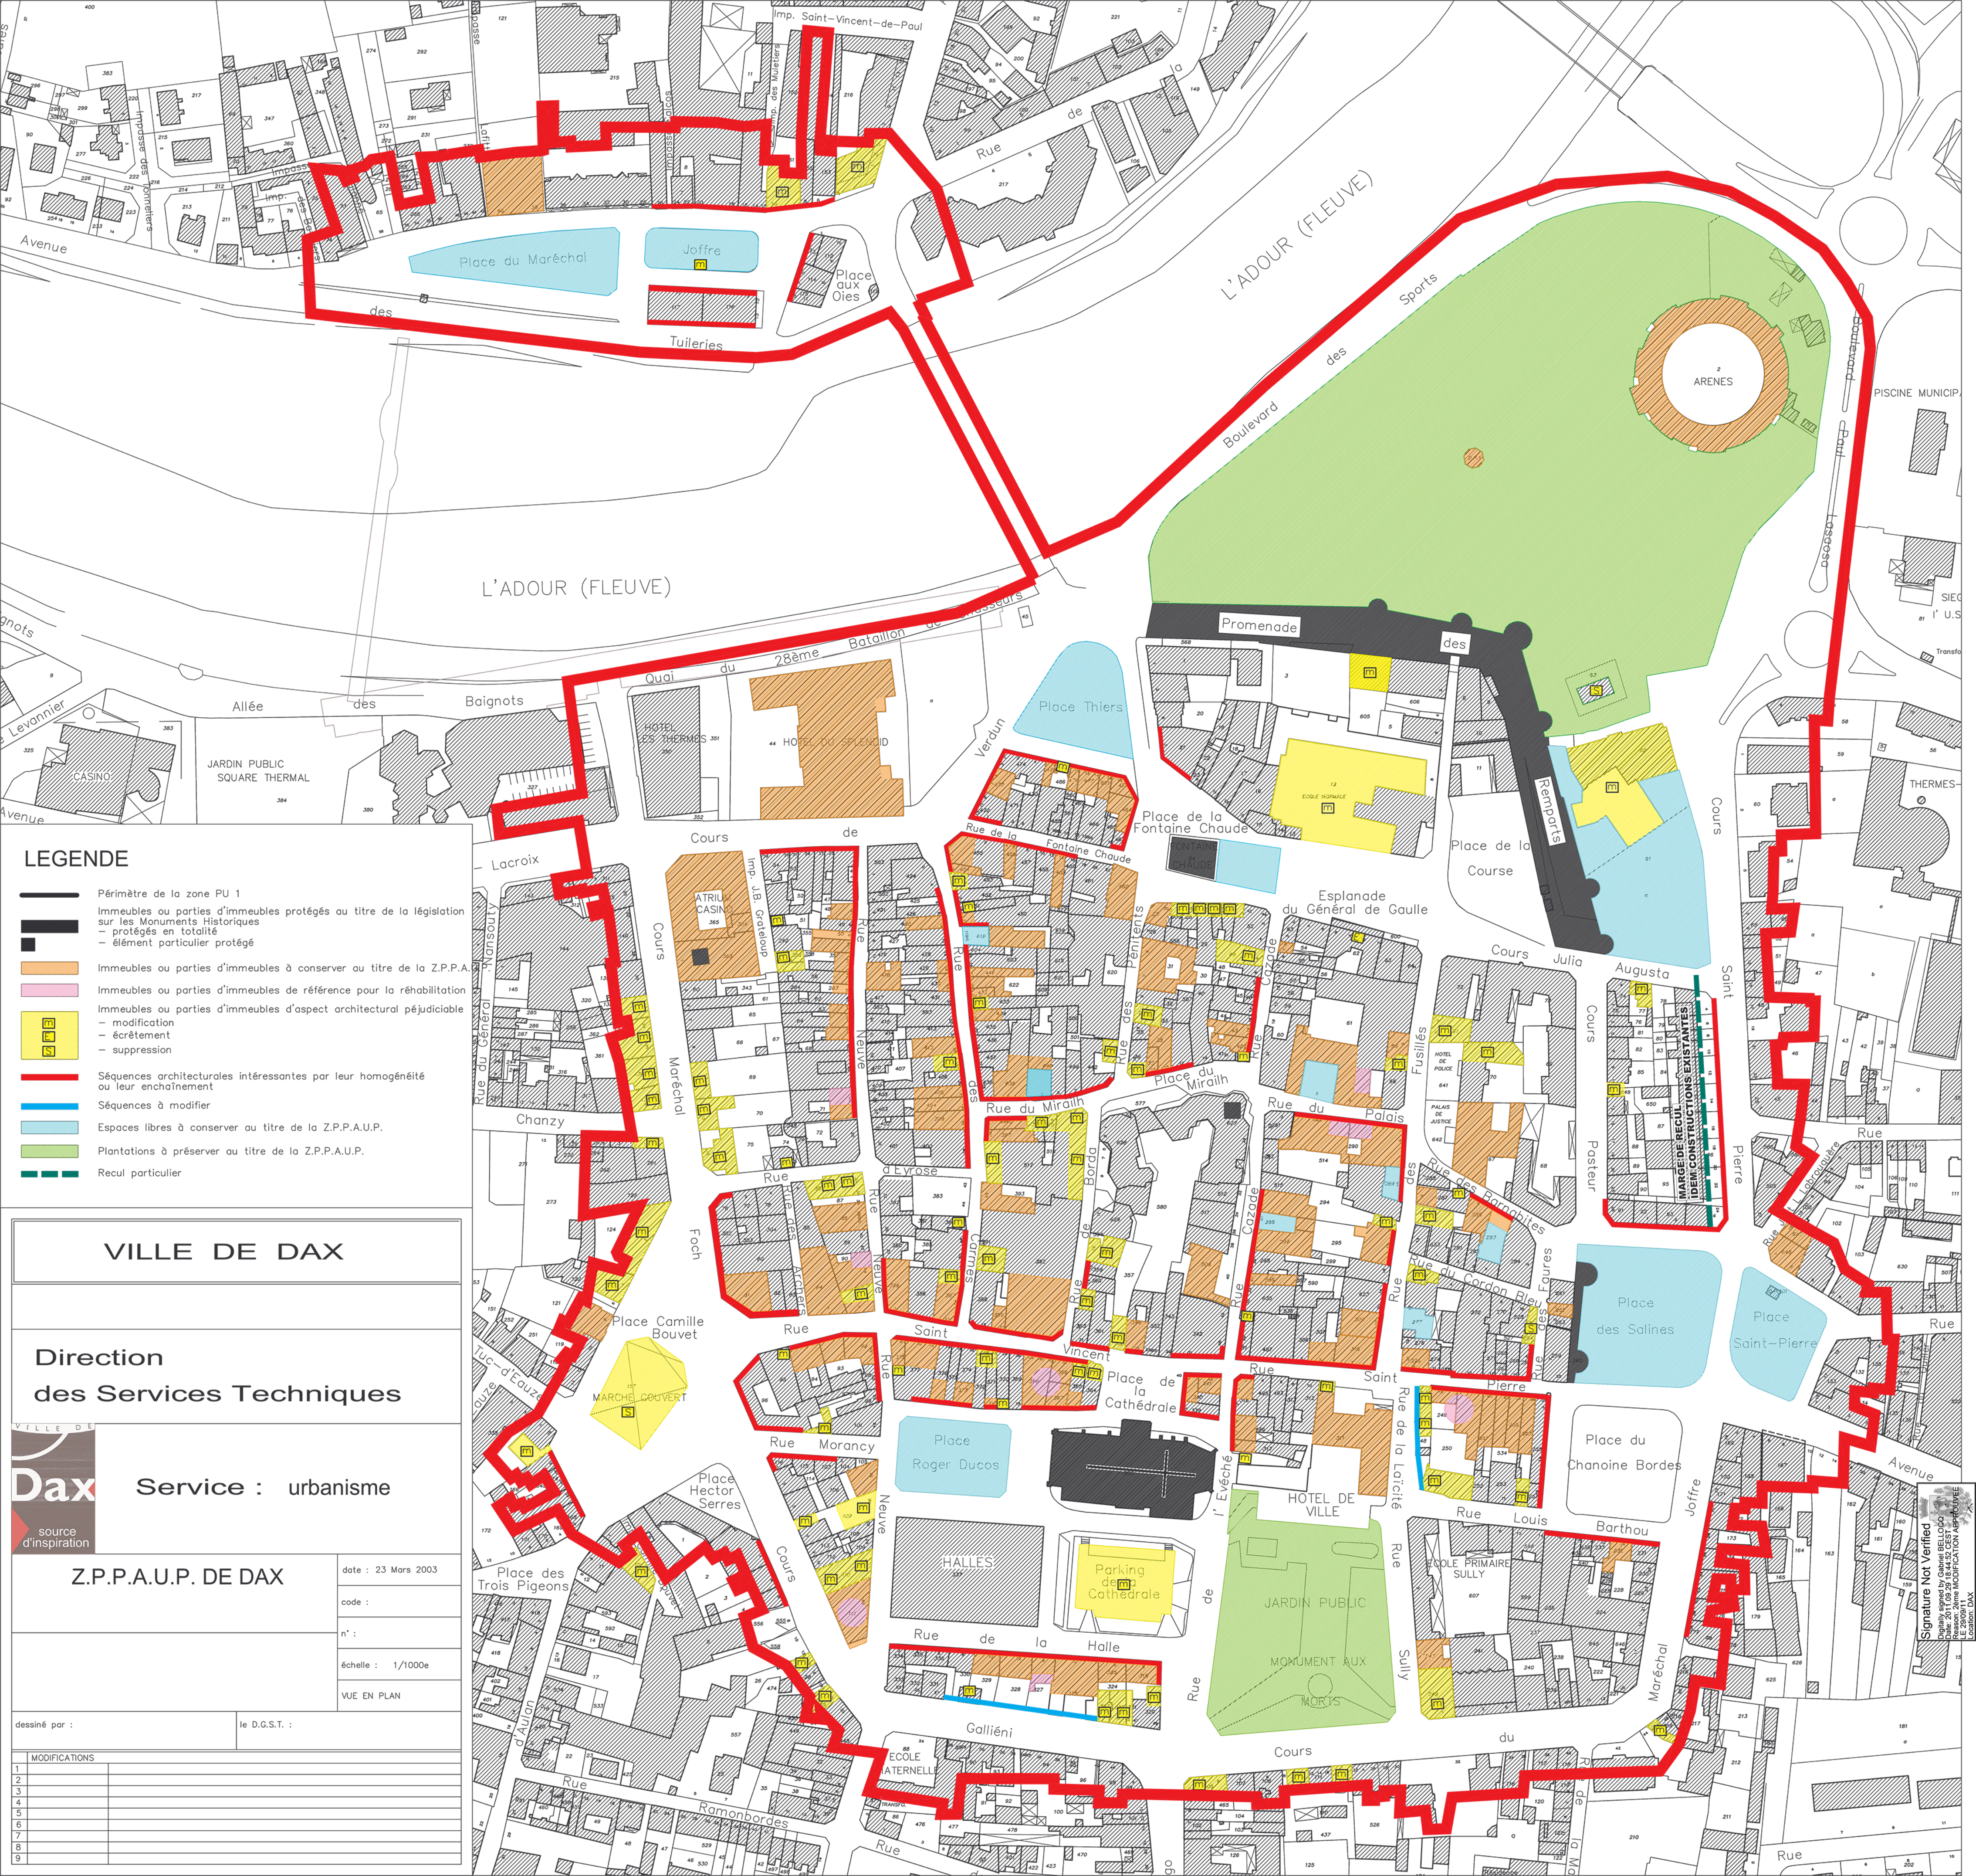

LEGENDE

▬	Périmètre de la zone PU 1
■	Immeubles ou parties d'immeubles protégés au titre de la législation sur les Monuments Historiques – protégés en totalité – élément particulier protégé
🟧	Immeubles ou parties d'immeubles à conserver au titre de la Z.P.P.A.U.P.
▨	Immeubles ou parties d'immeubles de référence pour la réhabilitation
🟨 m E S	Immeubles ou parties d'immeubles d'aspect architectural péjudiciable – modification – écrêtement – suppression
🟥	Séquences architecturales intéressantes par leur homogénéité ou leur enchaînement
🟦	Séquences à modifier
▨	Espaces libres à conserver au titre de la Z.P.P.A.U.P.
🟩	Plantations à préserver au titre de la Z.P.P.A.U.P.
▬ ▬ ▬	Recul particulier

VILLE DE DAX

Direction des Services Techniques

Service : urbanisme

Z.P.P.A.U.P. DE DAX

date : 23 Mars 2003

code :

n° :

échelle : 1/1000e

VUE EN PLAN

dessiné par :

le D.G.S.T. :

	MODIFICATIONS	
1		
2		
3		
4		
5		
6		
7		
8		
9		

Signature Not Verified
Digitally signed by Gabriel BELLOCQ
Date: 2011.09.29 18:44:52 CEST
Reason: 2ème MODIFICATION APPROUVEE LE 29/09/11
Location: DAX