ECTAUR
expert

Philippe COUTURE
Géomètre-Expert

Rue Jean-Loup Chrétien
65000 TARBES
geometre.tarbes@ectaur.fr
Tél : 05 62 93 07 33

LANDES

D E P A R T E M E N T

COMMUNE DE SAINT-PAUL-LES-DAX

PROJET D'INSTAURATION DE SERVITUDE D'UTILITÉ PUBLIQUE AU TITRE DE L'ARTICLE L566-12-2

Code de l'environnement pour le confortement du système d'endiguement dacquois

ENQUÊTE PUBLIQUE UNIQUE

PLAN PARCELLAIRE

Planche 1/2

INDICE	DATE	MODIFICATION
1	02.02.23	Réalisation du dossier
2	24.04.23	mise à jour après modifications

Echelle: 1/2000

Février 2023

Réf. dossier : T23014

Planimétrie rattachée au système R.G.F.93 - projection CC44

GÉOMÈTRE-EXPERT
CONSEILLER VALORISER GARANTIR

www.ectaur.fr

ECTAUR (33) - siège social :
120, rue de l'Hôpital - BP52
33393 BLAYE CEDEX
Tél : 05 57 42 16 04

ECTAUR (64)
91, avenue des Lilas
64000 PAU
Tél : 05 59 32 74 18

Permanence
Place de Paul
64160 MORLAAS
Tél : 05 59 33 67 81

ECTAUR (65)
Rue Jean-Loup Chrétien
65000 TARBES
Tél : 05 62 93 07 33

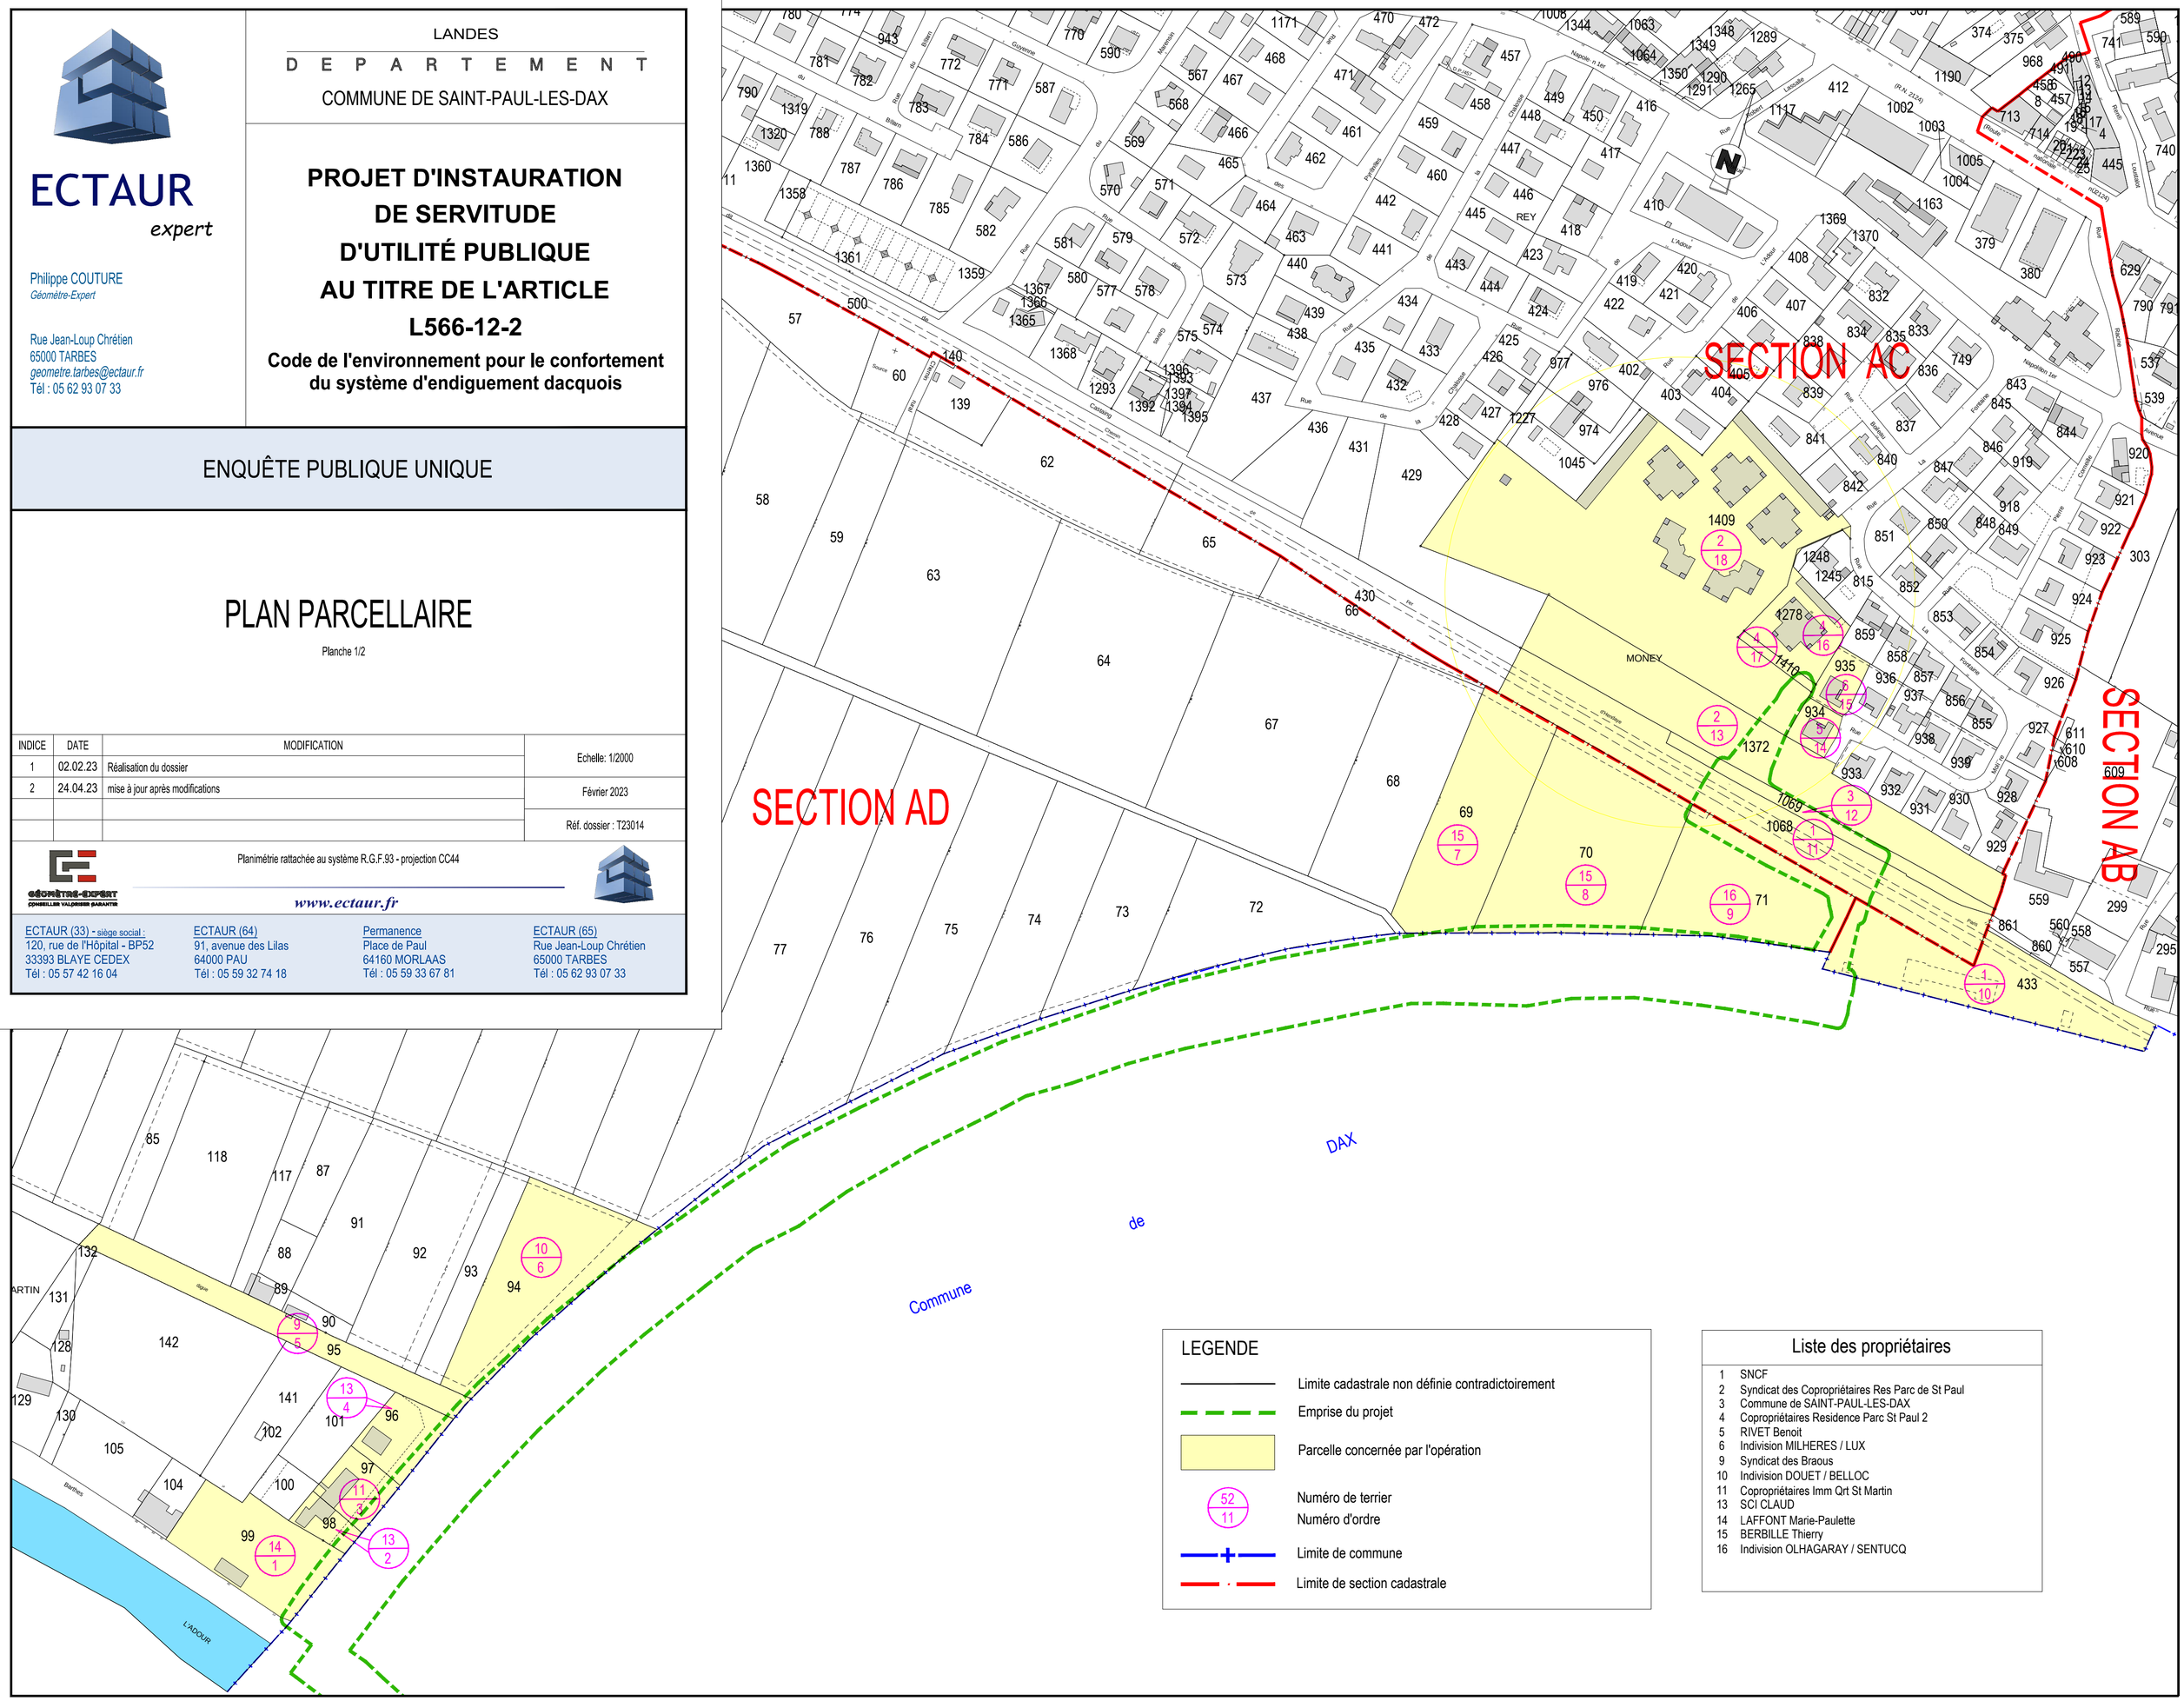

LEGENDE

- Limite cadastrale non définie contradictoirement
- Emprise du projet
- Parcelle concernée par l'opération
- 52/11 Numéro de terrier / Numéro d'ordre
- Limite de commune
- Limite de section cadastrale

Liste des propriétaires

1	SNCF
2	Syndicat des Copropriétaires Res Parc de St Paul
3	Commune de SAINT-PAUL-LES-DAX
4	Copropriétaires Residence Parc St Paul 2
5	RIVET Benoit
6	Indivision MILHERES / LUX
9	Syndicat des Braous
10	Indivision DOUET / BELLOC
11	Copropriétaires Imm Qrt St Martin
13	SCI CLAUD
14	LAFFONT Marie-Paulette
15	BERBILLE Thierry
16	Indivision OLHAGARAY / SENTUCQ