Envoyé en préfecture le 23/02/2026
Reçu en préfecture le 23/02/2026
Publié le
ID : 040-214000887-20260219-DEL2026021928-DE

DIRECTION GÉNÉRALE DES FINANCES PUBLIQUES

EXTRAIT DU PLAN CADASTRAL

Parcelles CL n° 19, 20, 32 et 33 propriété de M. ARDINO

Département :
LANDES

Commune :
DAX

Section : CL
Feuille : 000 CL 01

Échelle d'origine : 1/2000
Échelle d'édition : 1/4000

Date d'édition : 15/01/2026
(fuseau horaire de Paris)

Coordonnées en projection : RGF93CC44

Le plan visualisé sur cet extrait est géré par le centre des impôts foncier suivant :
Service Départemental des Impôts Fonciers
Site de Dax 9 Avenue Paul Doumer 40107
40107 DAX
tél. 05.58.56.63.03 -fax 05.58.56.37.11
ptgc.400.dax@dgfip.finances.gouv.fr

Cet extrait de plan vous est délivré par :

cadastre.gouv.fr
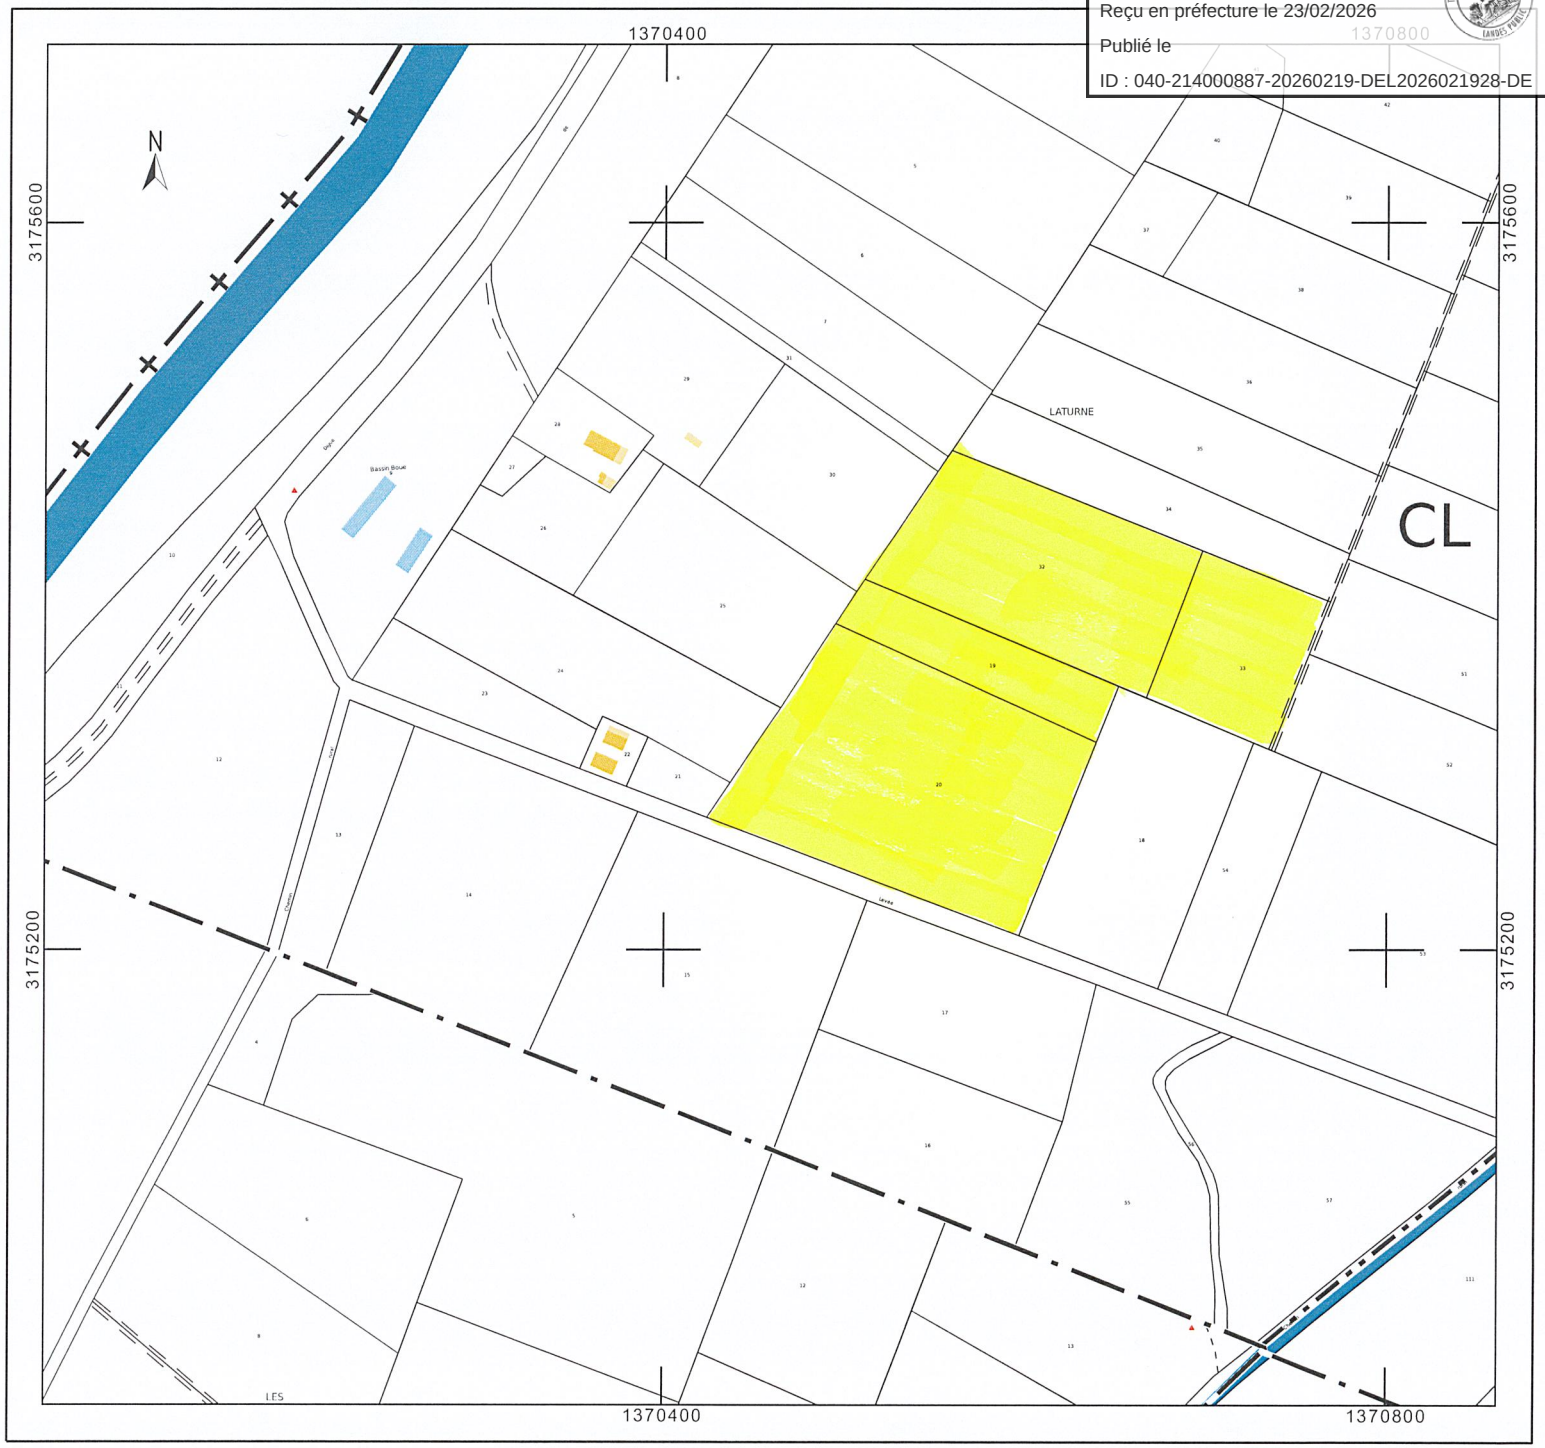
©2022 Direction Générale des Finances Publiques